


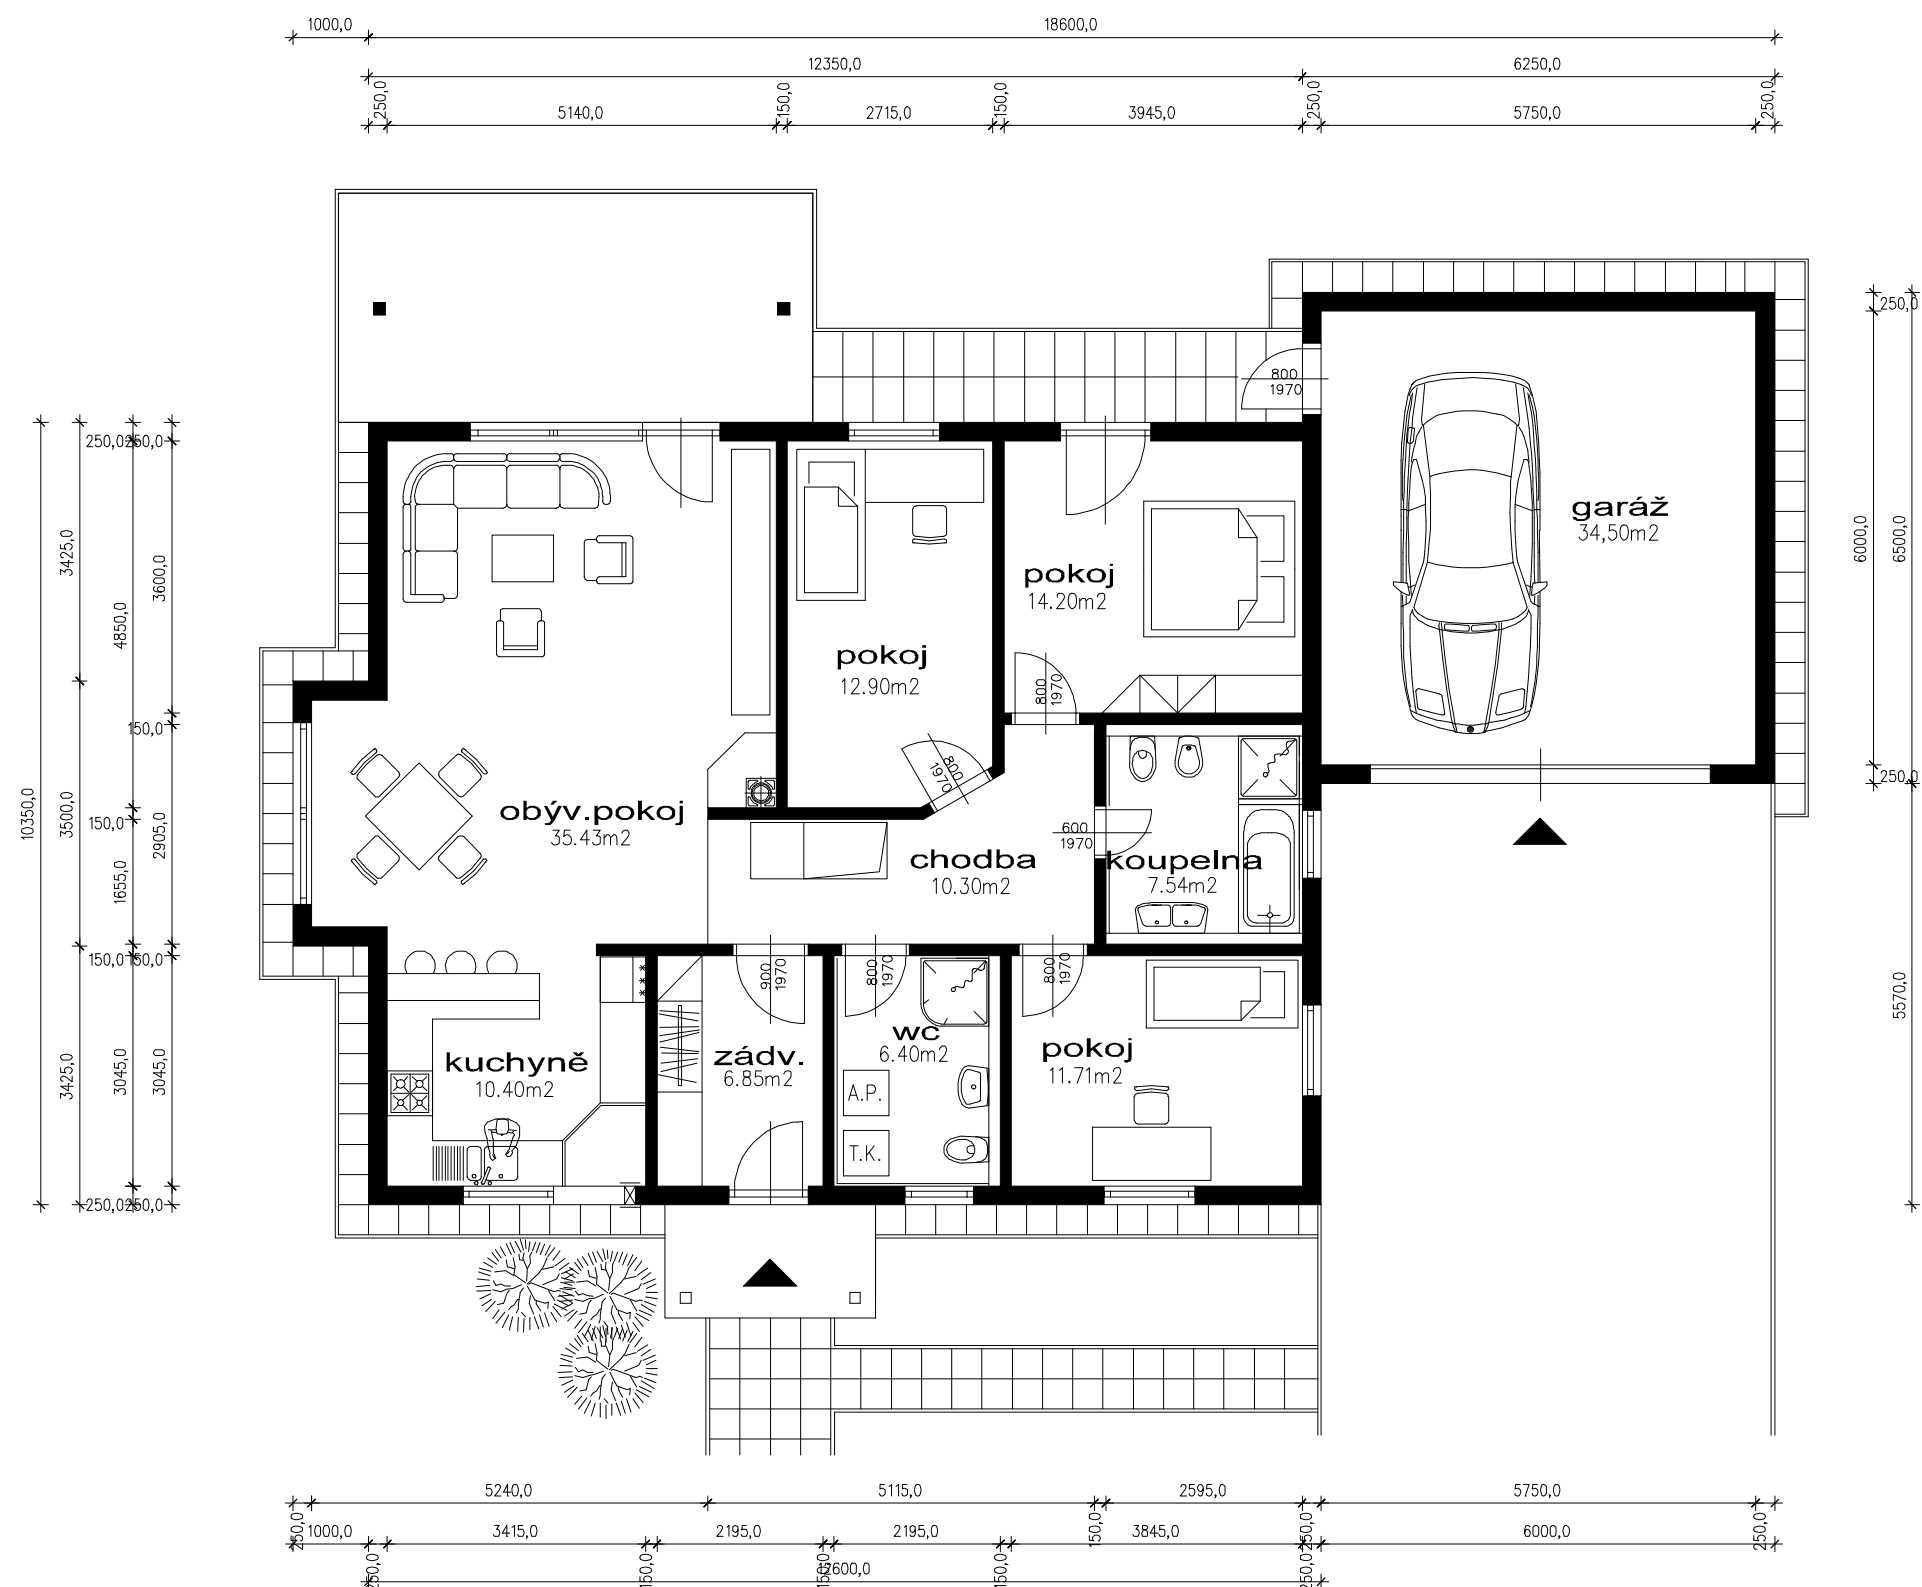

UŽITKOVÁ PLOCHA ..... 150,23 m<sup>2</sup>  
 ZASTAVĚNÁ PLOCHA ..... 173,35 m<sup>2</sup>

STUDIE - pan STIEBNER

**RODINNÝ DŮM**

JEN 2006 - D. EVOSTAVBA

ing. arch. VRÁNA PETR  
 PROJEKČNÍ PRÁCE V CAD

PROJEKCE  
 DĚSKA 1 OLONJUC TEL. 585 223 757  
 FAX. - 585 203 457 MOBIL - 608 775 921  
 E-MAIL - archvrana@telecom.cz