



RODINNÝ DOMEK

LARGO Line 92/25°

(RD BEZ PODSKLEPENÍ)

PŮDORYS PŘÍZEMÍ

M 1:50

TMF 100 MM

POZNÁMKA:

OBKLAD STĚN A PŘÍČEK SÁDROKARTONEM TL.12,5 mm
JE PRO POTŘEBU KÓTOVÁNÍ ZAOKROUHLÉN NA 12 mm.

ZAŘÍZOVACÍ PŘEDMĚTY A KONSTRUKCE ZAKRESLENÉ
ČÁRKOVANĚ NEJSOU SOUČÁSTÍ ZÁKLADNÍ DODÁVKY RD

TECHNICKÉ ZMĚNY JSOU VYHAZENY

LEGENDA MÍSTNOSTÍ :


ČÍSLO	ÚČEL MÍSTNOSTI	PLOCHA m ²
101	ZÁDVEŘÍ	3,19
102	CHODBA	7,25
103	OBÝVACÍ POKOJ	28,66
104	KUCHYŇ	7,96
105	ŠATNA	2,06
106	DĚTSKÝ POKOJ	10,79
107	KOUPELNA, WC	6,08
108	POKOJ	11,02
109	UŽITKOVÁ MÍSTNOST	3,76
110	WC	1,36

OBYTNÁ PLOCHA : 50,47

PŘÍSLUŠENSTVÍ : 31,66

UŽITKOVÁ PLOCHA : 82,13

CELKOVÁ PLOCHA (PODLAHOVÁ) : 82,13

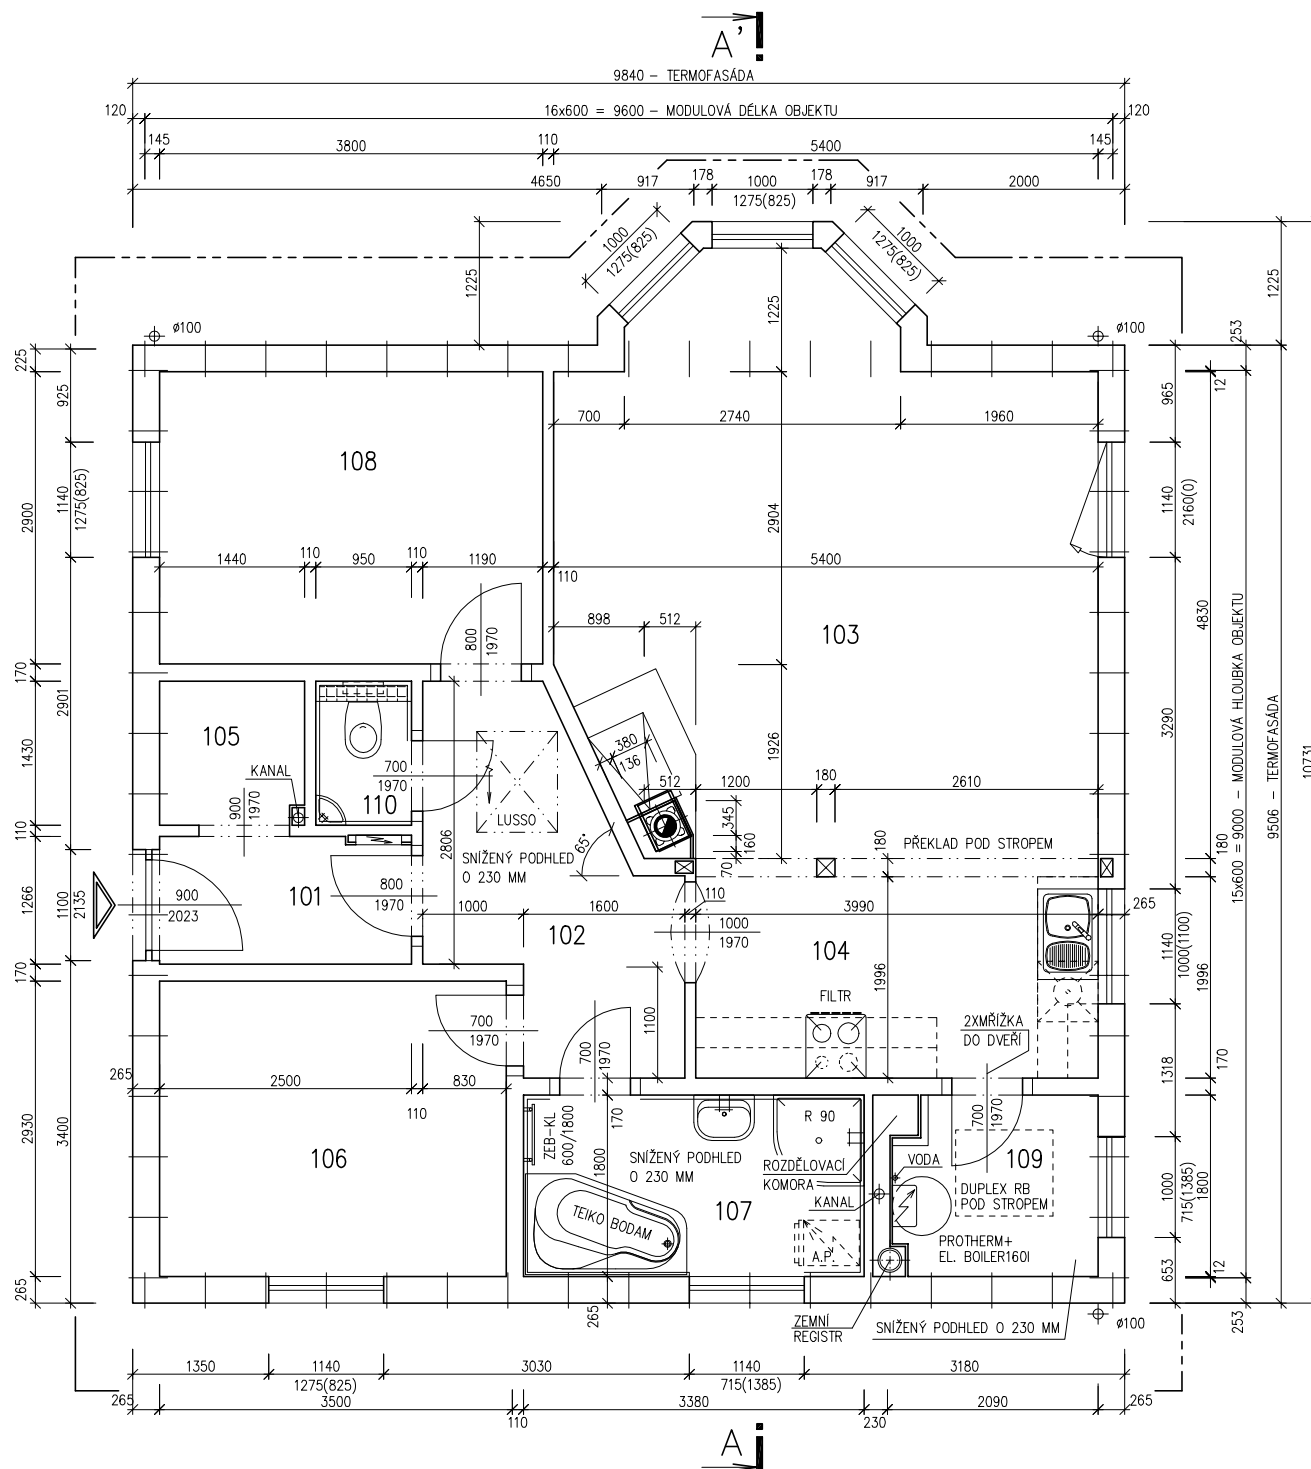

MODEL 06

Zpracovatel

Projekt

Datum: 24.4.2006

Číslo HS: 32 800



RODINNÝ DOMEK


LARGO Line 92/25°

(RD BEZ PODSKLEPENÍ)


ŘEZ A-A

M 1:50

TMF 100 MM

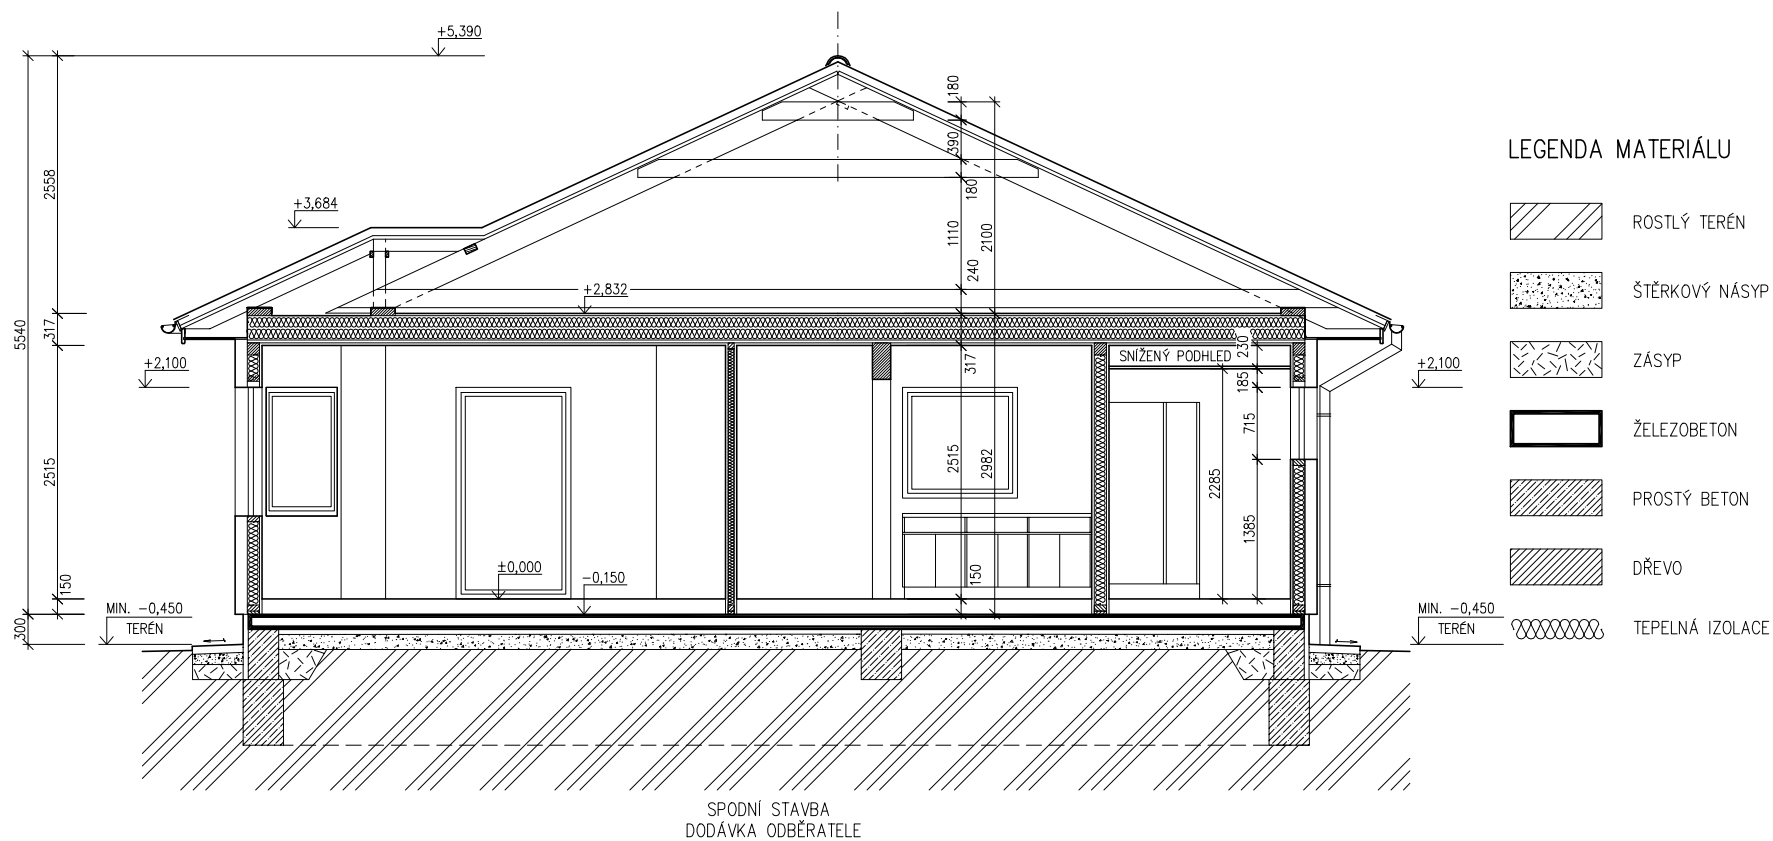

LEGENDA MATERIÁLU

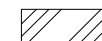

ROSTLÝ TERÉN



ŠTĚRKOVÝ NÁSYP



ZÁSYP




ŽELEZOBETON



PROSTÝ BETON



DŘEVO

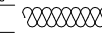

TEPELNÁ IZOLACE

MODEL 06

Zpracovatel

RB PRAHA

Projekt

Datum: 24.4.2006

Číslo HS: 32 800




RODINNÝ DOMEK


LARGO Line 92/25°

(RD BEZ PODSKLEPENÍ)

POHLED ZADNÍ

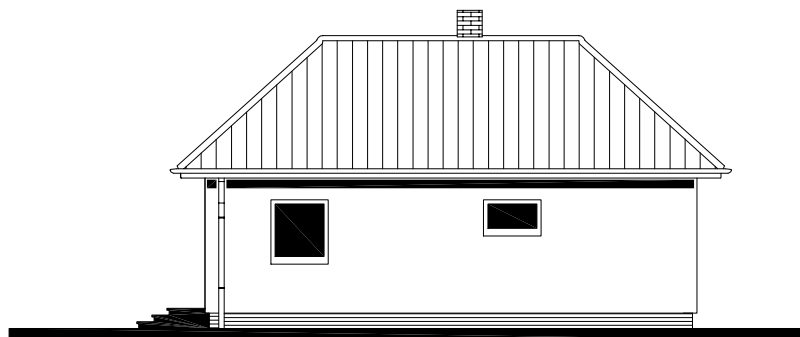


POHLED LEVÝ

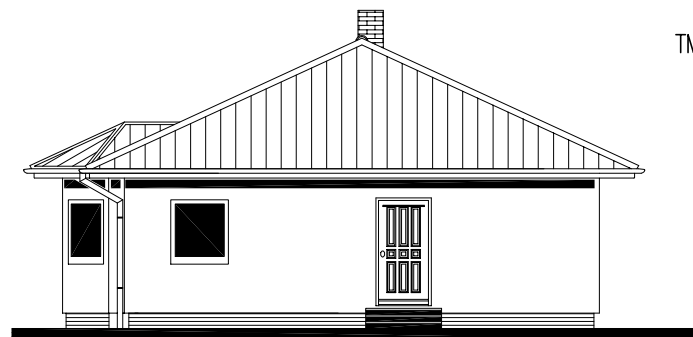


POHLEDY M 1:100

TMF 100 MM

POHLED PŘEDNÍ

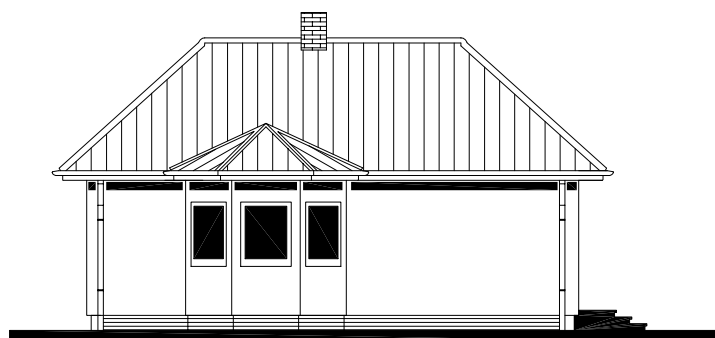

POHLED PRAVÝ

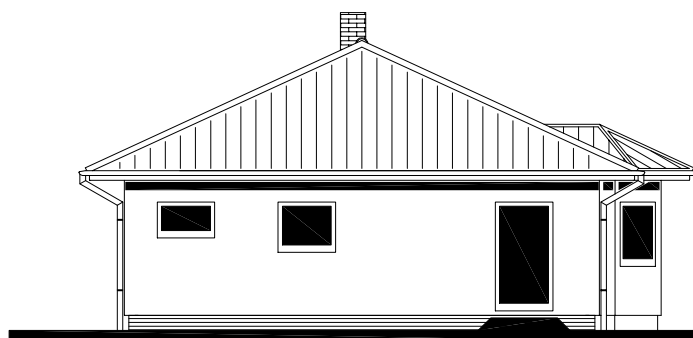

MODEL 06

Zpracovatel



Projekt

Datum: 24.4.2006

Číslo HS: 32 800



LARGO Line 92/25°

(RD BEZ PODSKLEPENÍ)

PŮDORYS ÚLOŽNÉ DESKY

M 1:50

POZNÁMKA :

OBVODOVÉ ROZMĚRY ÚLOŽNÉ DESKY	+15 mm
(BEZ VNĚJŠÍCH ÚPRAV)	: - 0 mm
PRAVOÚHLASTAVBY – DÉLKA DIAGONÁLY	: +20 mm
OSY INSTALAČNÍCH PROSTUPŮ	: ±15 mm
VODOROVNOST ÚL. DESKY – MAX. VÝŠKOVÝ ROZDÍL	: 15 mm
– MAX. VÝŠKOVÝ ROZDÍL	
NA DÉLCE 2,0 m	: 8 mm

ŘEZ A-A' + DETAILY PROVEDENÍ ÚLOŽNÉ
DESKY – VIZ VÝKRESY Č. 011a, 012a, 013a.

Z – ZEMNĚNÍ
POZINK. PÁS TL. MIN. 3mm, MIN. 100mm²,
SMYČKA 25m,
(DLE ČSN 33 2000-5-54)

VÝVOD PLYNU JE INFORMATIVNÍ – JEHO PROVEDENÍ ŘEŠÍ
DLE MÍSTNÍCH PODMÍNEK PROJEKTANT ODBĚRATELE

KANALIZACE K1 – K6 (DN 100)

* BETONOVÝ SOKL PRO KRB O VĚTŠÍ HMOTNOSTI NEŽ 200 KG

MODEL 06

Zpracovatel



Projekt

Datum:	24.4.2006
--------	-----------

Číslo HS: 32 800

