



RODINNÝ DOMEK

LARGO Line 92/25°

(RD BEZ PODSKLEPENÍ)

PŮDORYS PŘÍZEMÍ

M 1:50

POZNÁMKA:


OBKLAD STĚN A PŘÍČEK SÁDROKARTONEM TL.12,5 mm
JE PRO POTŘEBU KÓTOVÁNÍ ZAOKROUHLN NA 12 mm.

TECHNICKÉ ZMĚNY JSOU VYHAZENY

LEGENDA MÍSTNOSTÍ :

ČÍSLO	ÚČEL MÍSTNOSTI	PLOCHA m ²
101	ZÁDVEŘÍ	6,37
102	TECH. MÍSTNOST	4,59
103	HALA	5,25
104	WC	2,65
105	KOUPELNA	3,87
106	LOŽNICE	12,06
107	OBYVACÍ POKOJ	19,63
108	KUCHYŇ	8,74
109	POKOJ	15,16

OBYTNÁ PLOCHA :	46,85
PŘÍSLUŠENSTVÍ :	31,47
UŽITKOVÁ PLOCHA :	78,02
CELKOVÁ PLOCHA (PDLAHOVÁ) :	78,32

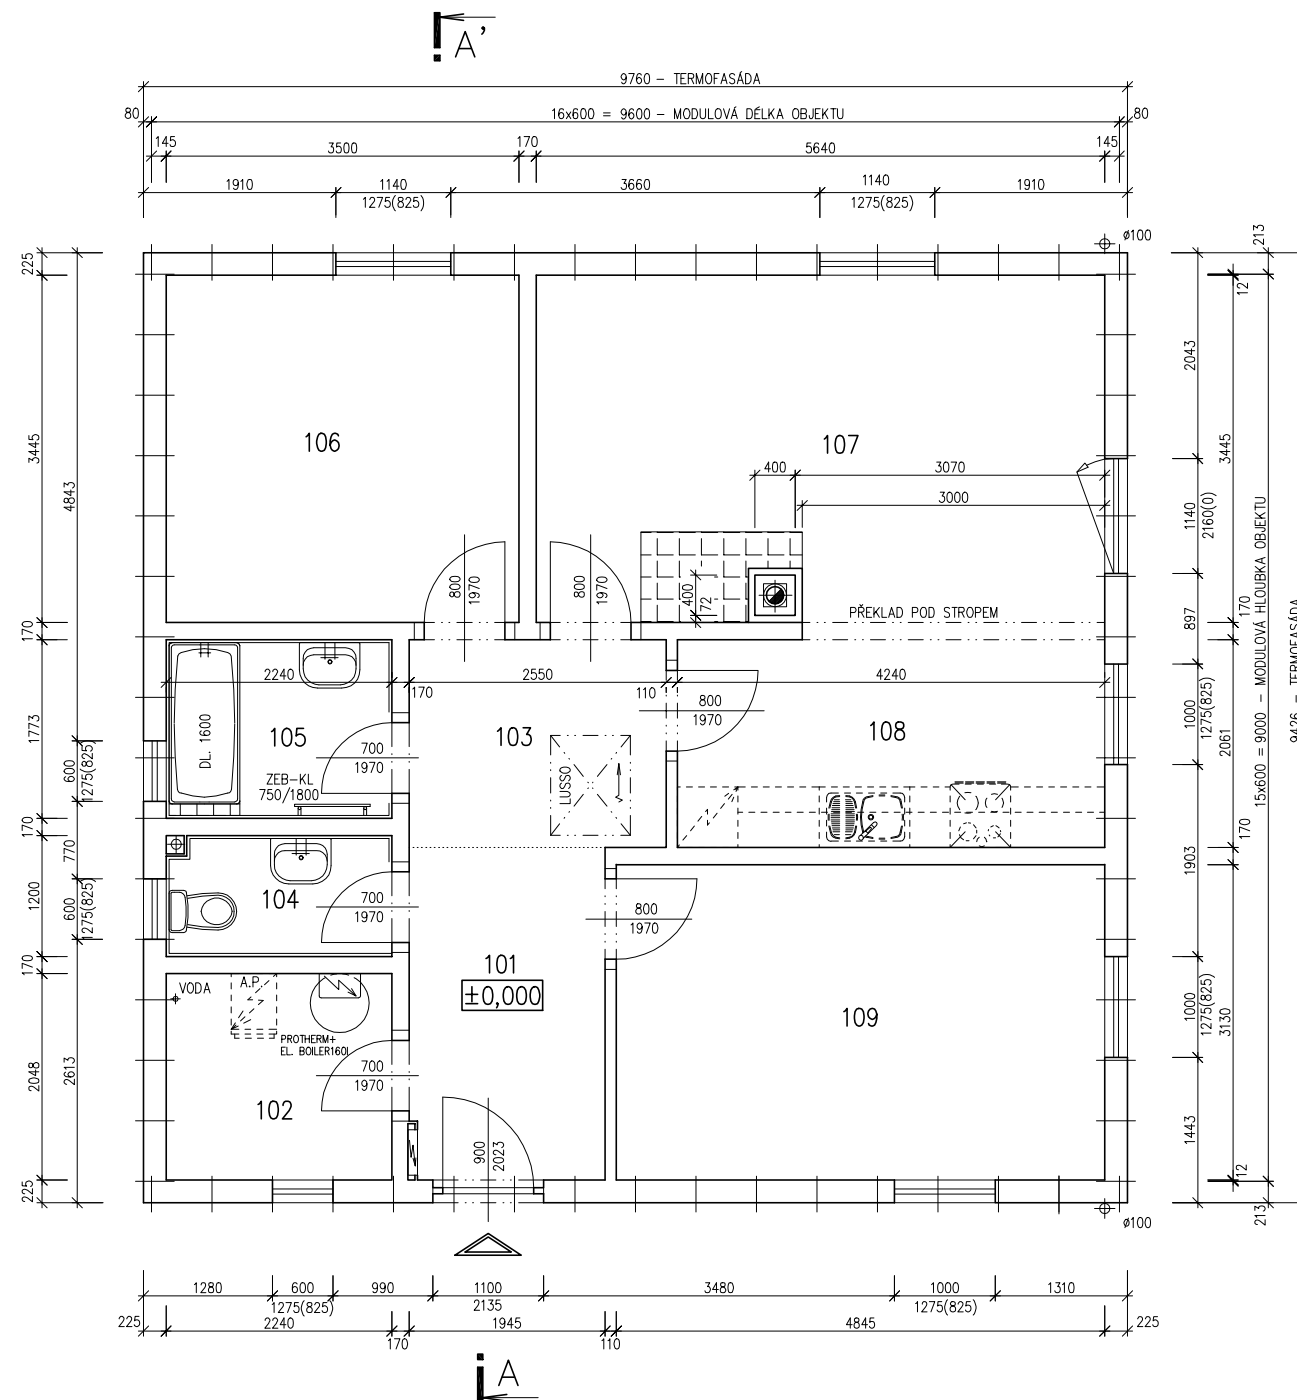

MODEL 06

Zpracovatel

RE RMAŘOV

Projekt

Datum: 06/2006

Číslo HS: 33 661




RODINNÝ DOMEK

LARGO Line 92/25°

(RD BEZ PODSKLEPENÍ)


ŘEZ A-A

M 1:50

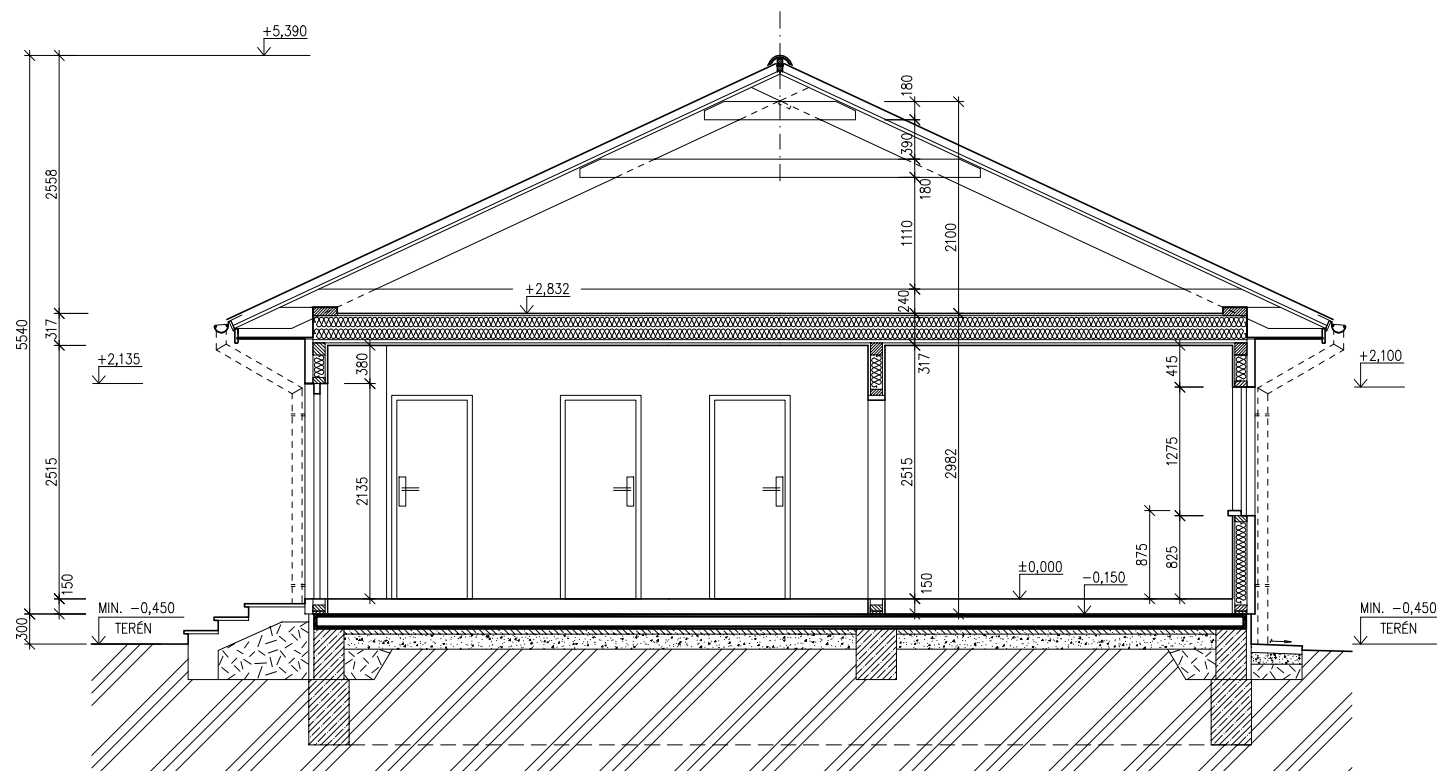

SPODNÍ STAVBA
DODÁVKA ODBĚRATELE

LEGENDA MATERIÁLU

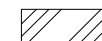

ROSTLÝ TERÉN



ŠTĚRKOVÝ NÁSYP



ZÁSYP




ŽELEZOBETON



PROSTÝ BETON



DŘEVO

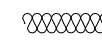

TEPELNÁ IZOLACE

MODEL 06

Zpracovatel



Projekt

Datum: 08/2006

Číslo HS: 33 661

č.v. : 008

RODINNÝ DOMEK




LARGO Line 92/25°


(RD BEZ PODSKLEPENÍ)

POHLEDY M 1:100


POHLED ZAHRADNÍ

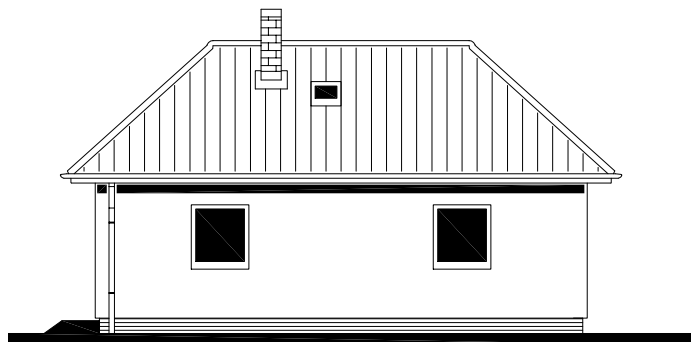


POHLED LEVÝ

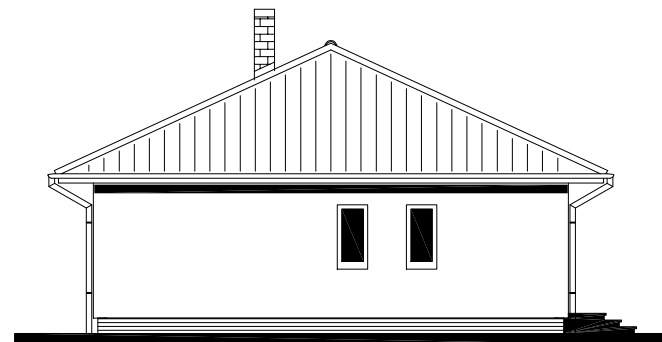

POHLED VSTUPNÍ

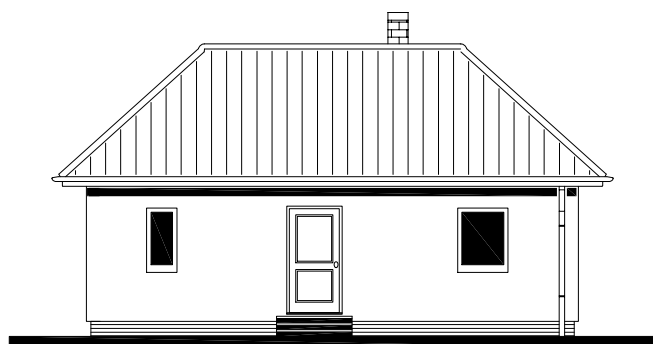

POHLED PRAVÝ

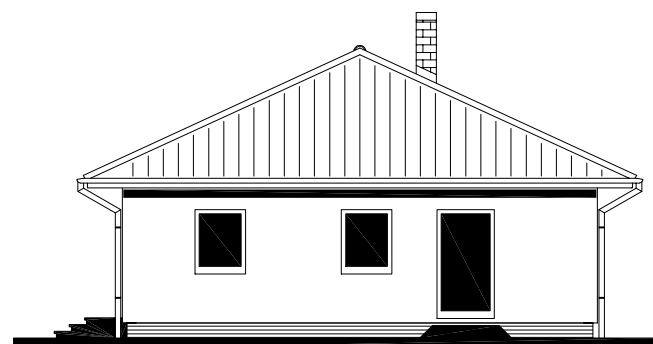

MODEL 06

Zpracovatel



Projekt

Datum: 06/2006

Číslo HS: 33 661




RODINNÝ DOMEK

LARGO Line 92/25°

(RD BEZ PODSKLEPENÍ)

PŮDORYS ÚLOŽNÉ DESKY

M 1:50

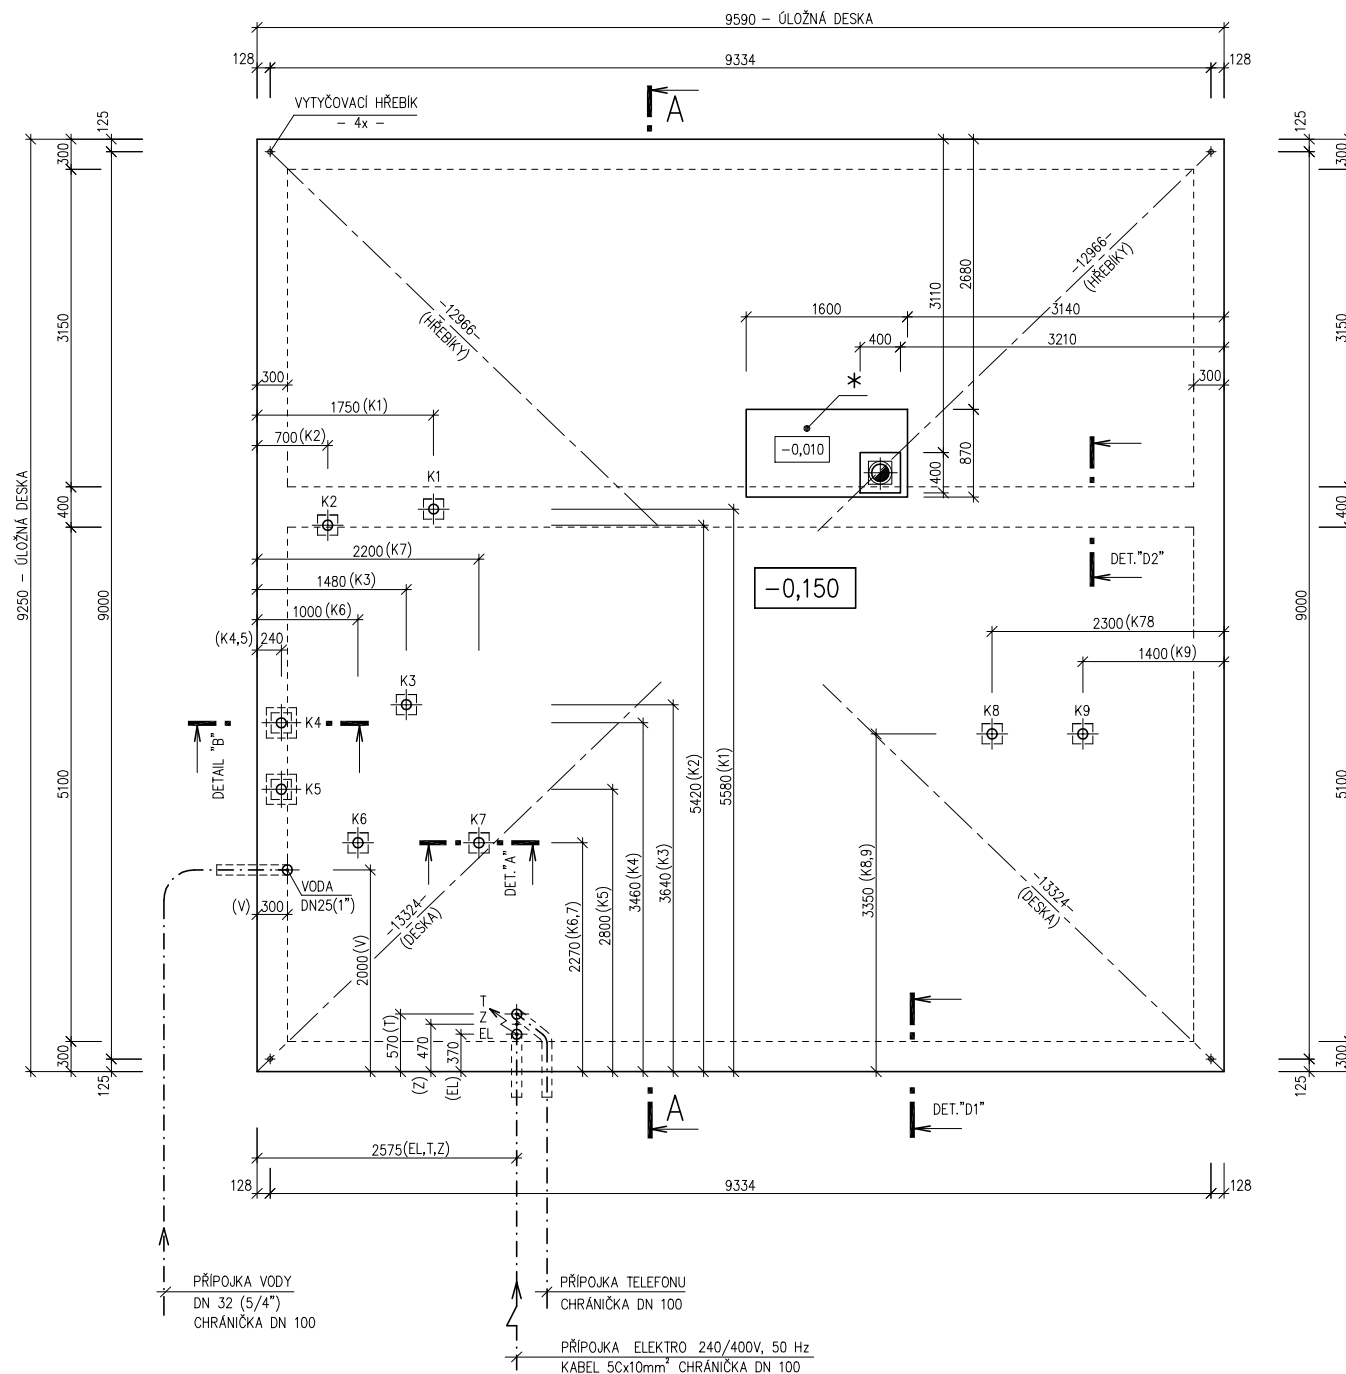**POZNÁMKA :**

OBVODOVÉ ROZMĚRY ÚLOŽNÉ DESKY	
(BEZ VNĚJŠÍCH ÚPRAV)	: +15 mm
PRÁVOÚHLOST STAVBY – DÉLKA DIAGONÁLY	: - 0 mm
OSY INSTALAČNÍCH PROSTUPŮ	: +20 mm
VODOROVNOST ÚL. DESKY – MAX. VÝŠKOVÝ ROZDÍL	: ±15 mm
– MAX. VÝŠKOVÝ ROZDÍL NA DÉLCE 2,0 m	: 8 mm

ŘEZ A–A' + DETAILS PROVEDENÍ ÚLOŽNÉ DESKY – VIZ VÝKRESY Č. 011a, 012a, 013a.

Z – ZEMNĚNÍ
POZINK. PÁS TL. MIN. 3mm, MIN. 100mm²,
SMYČKA 25m,
(DLE ČSN 33 2000–5–54)

* BETONOVÝ SOKL PRO KRB O VĚTŠÍ HMOTNOSTI NEŽ 200 KG

K1 – K9 – KANALIZACE DN 100

MODEL 06

Zpracovatel

Projekt

Datum: 08/2006

Číslo HS: 33 661