


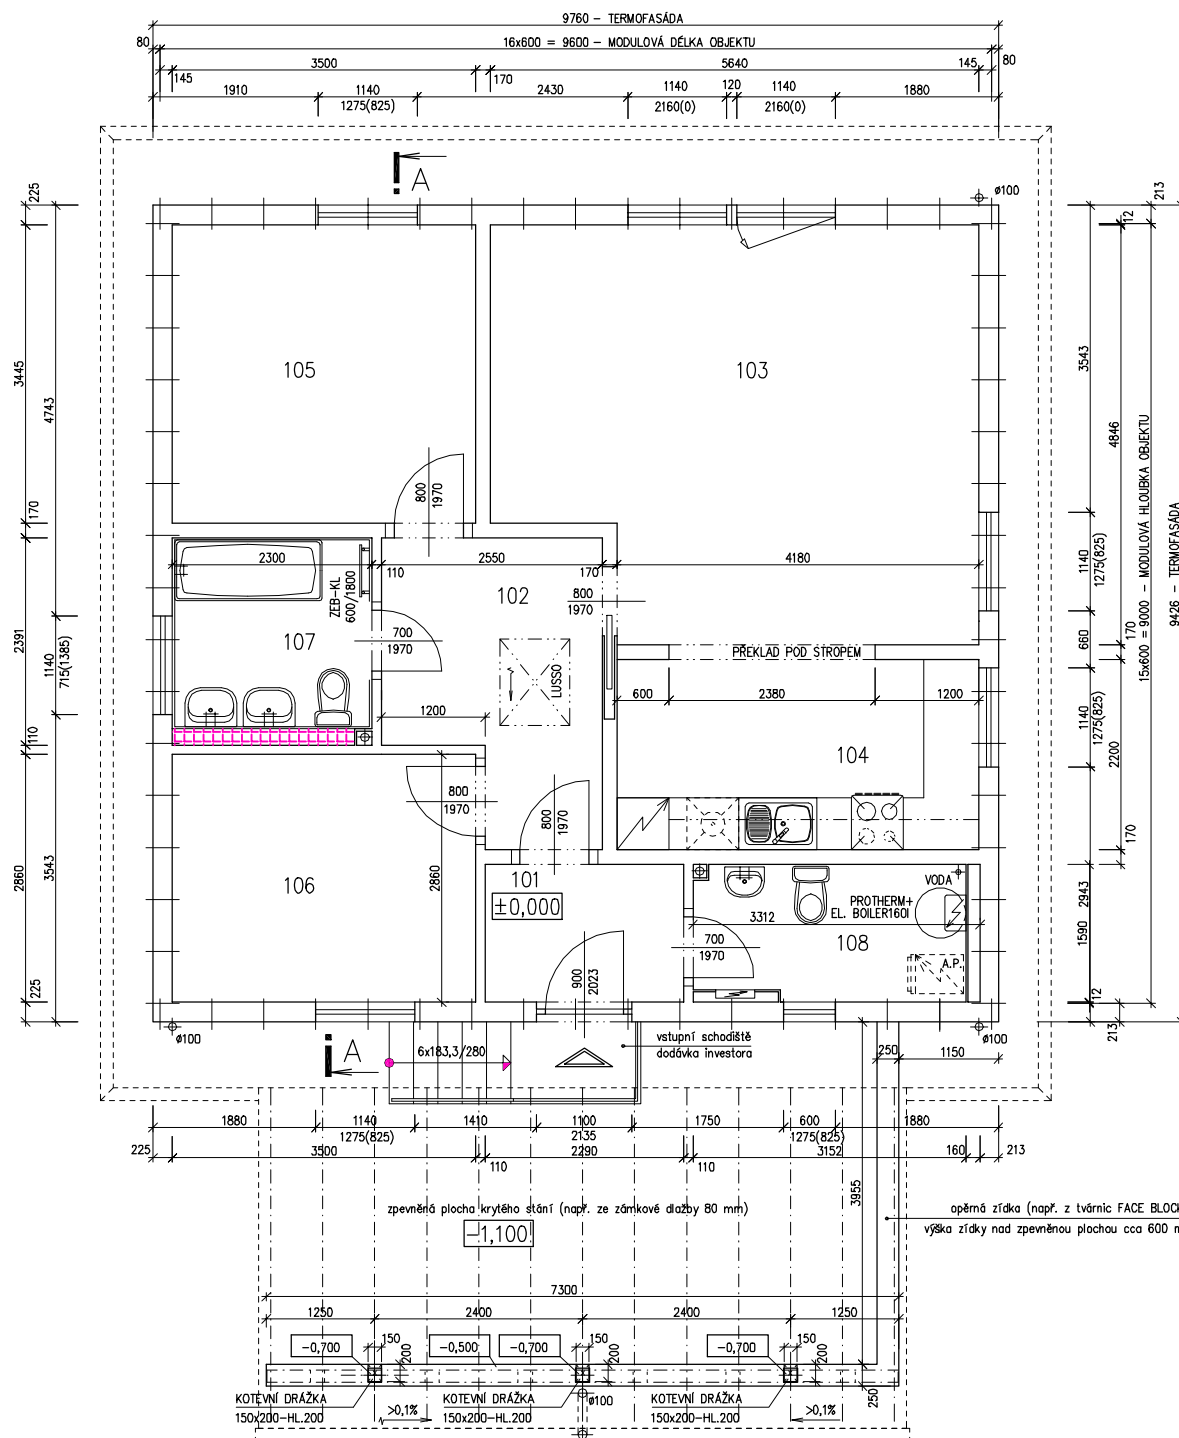



RODINNÝ DOMEK


LARGO Line 92/25°

(RD BEZ PODSKLEPENÍ)

ŘEZ A-A

M 1:50

DETAIL DRÁŽKY PRO KOTEVNÍ ŠROUB SLOUPU

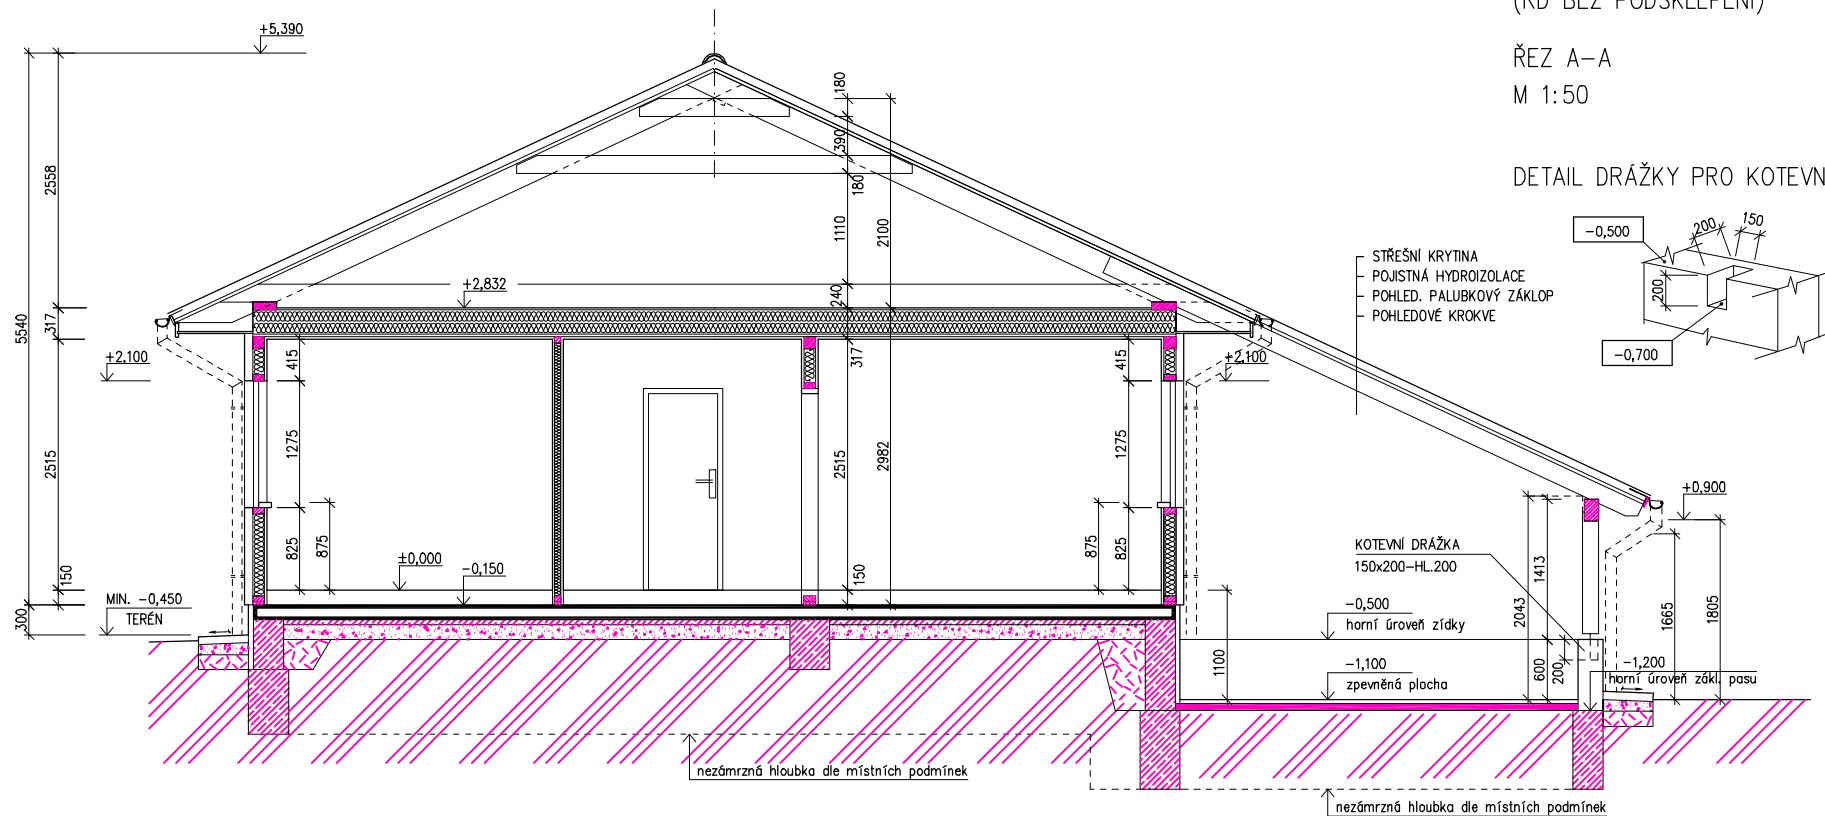

LEGENDA MATERIÁLU



ROSTLÝ TERÉN



ŽELEZOBETON



ŠTĚRKOVÝ NÁSYP




PROSTÝ BETON



ZÁSYP



DŘEVO

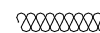

TEPELNÁ IZOLACE

MODEL 06

Zpracovatel




Projekt

Datum: 01/2007


Číslo HS: 33 707



POHLED ZAHRADNÍ

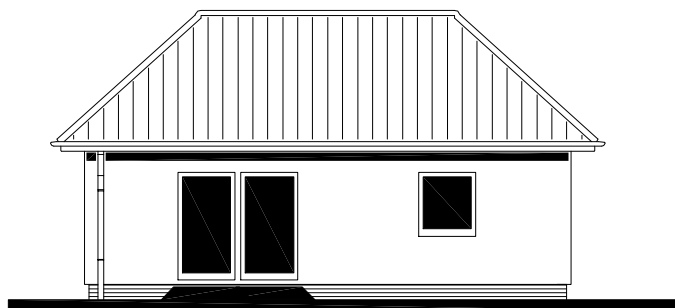


POHLED LEVÝ

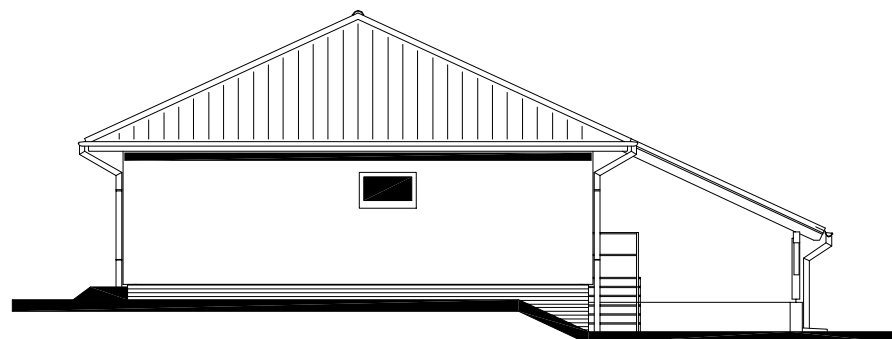


POHLEDY M 1:100

POHLED VSTUPNÍ

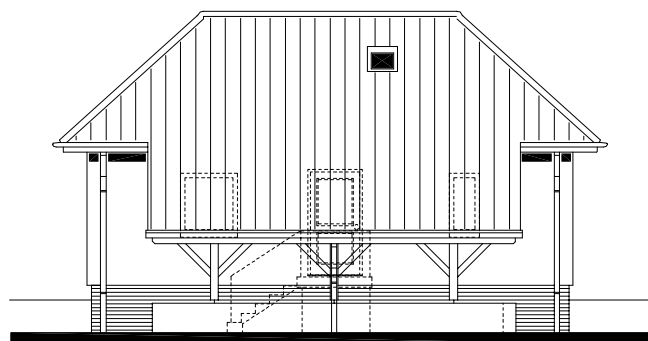

POHLED PRAVÝ

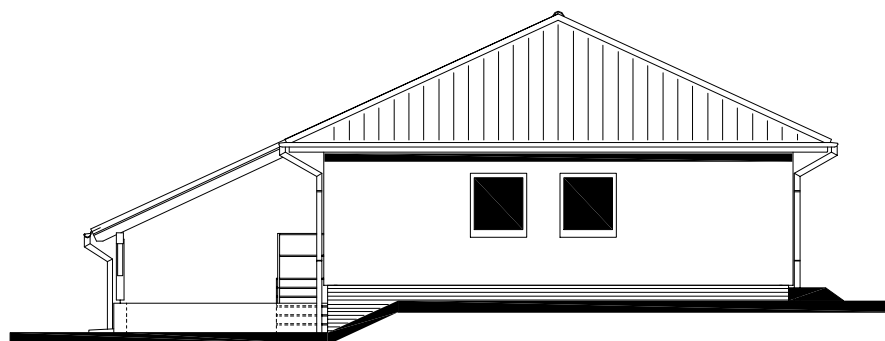

MODEL 06

Zpracovatel



Projekt

Datum: 01/2007

Číslo HS: 33 707



RODINNÝ DOMEK


LARGO Line 92/25°

(RD BEZ PODSKLEPENÍ)

PŮDORYS ÚLOŽNÉ DESKY

M 1:50

DETAIL DRÁŽKY PRO KOTEVNÍ ŠROUB SLOUPU

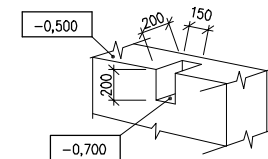

POZNÁMKA :

OBVODOVÉ ROZMĚRY ÚLOŽNÉ DESKY

(BEZ VNĚJŠÍCH ÚPRAV)

PRAVOÚHLOST STAVBY – DÉLKA DIAGONÁLY

OSY INSTALAČNÍCH PROSTUPŮ

VODOROVNOST ÚL. DESKY – MAX. VÝŠKOVÝ ROZDÍL : 15 mm

- MAX. VÝŠKOVÝ ROZDÍL

– MAX. VÝŠKOVÝ ROZDÍL
NA DÉLCE 2,0 m : 8 mm

ŘEZ A-A' + DETAILS PROVEDENÍ ÚLOŽNÉ

DESKY – VIZ VÝKRESY Č. 011a, 012a, 013a.

Z – ZEMNĚNÍ

POZINK. PÁS TL. MIN. 3mm, MIN. 100mm²,

SMYČKA 25m,

(DLE ČSN 33 2000-5-54)

KANALIZACE K1 – K8 (DN 100)

MODEL 06

Zpracovatel



Projekt

Datum: 01/2007

Číslo HS: 33 707

