



RODINNÝ DOMEK

**LARGO Line 92/25° +3M**

(RD BEZ PODSKLEPENÍ)

PŮDORYS PŘÍZEMÍ

M 1:50

## POZNÁMKA:

OBKLAD STĚN A PŘÍČEK SÁDKOKARTONEM TL.12,5 mm  
JE PRO POTŘEBU KÓTOVÁNÍ ZAOKROUHLÉN NA 12 mm.

TECHNICKÉ ZMĚNY JSOU VYHAZENY

## LEGENDA MÍSTNOSTÍ :


| ČÍSLO | ÚČEL MÍSTNOSTI     | PLOCHA m <sup>2</sup> |
|-------|--------------------|-----------------------|
| 101   | ZADVEŘÍ            | 2,16                  |
| 102   | KOUPELNA, WC       | 4,67                  |
| 103   | TECHNICKÁ MÍSTNOST | 2,41                  |
| 104   | CHODBA             | 8,76                  |
| 105   | KUCHYŇ             | 10,34                 |
| 106   | OBÝVACÍ POKOJ      | 15,16                 |
| 107   | POKOJ              | 11,73                 |
| 108   | LOŽNICE            | 14,57                 |
| 109   | KOUPELNA, WC       | 5,14                  |
| 110   | SPÍŽ               | 1,95                  |
| 111   | GARÁŽ              | 15,25                 |

OBYTNÁ PLOCHA : 41,46

PŘÍSLUŠENSTVÍ : 50,68

UŽITKOVÁ PLOCHA : 92,14

CELKOVÁ PLOCHA (PODLAHOVÁ) : 92,14

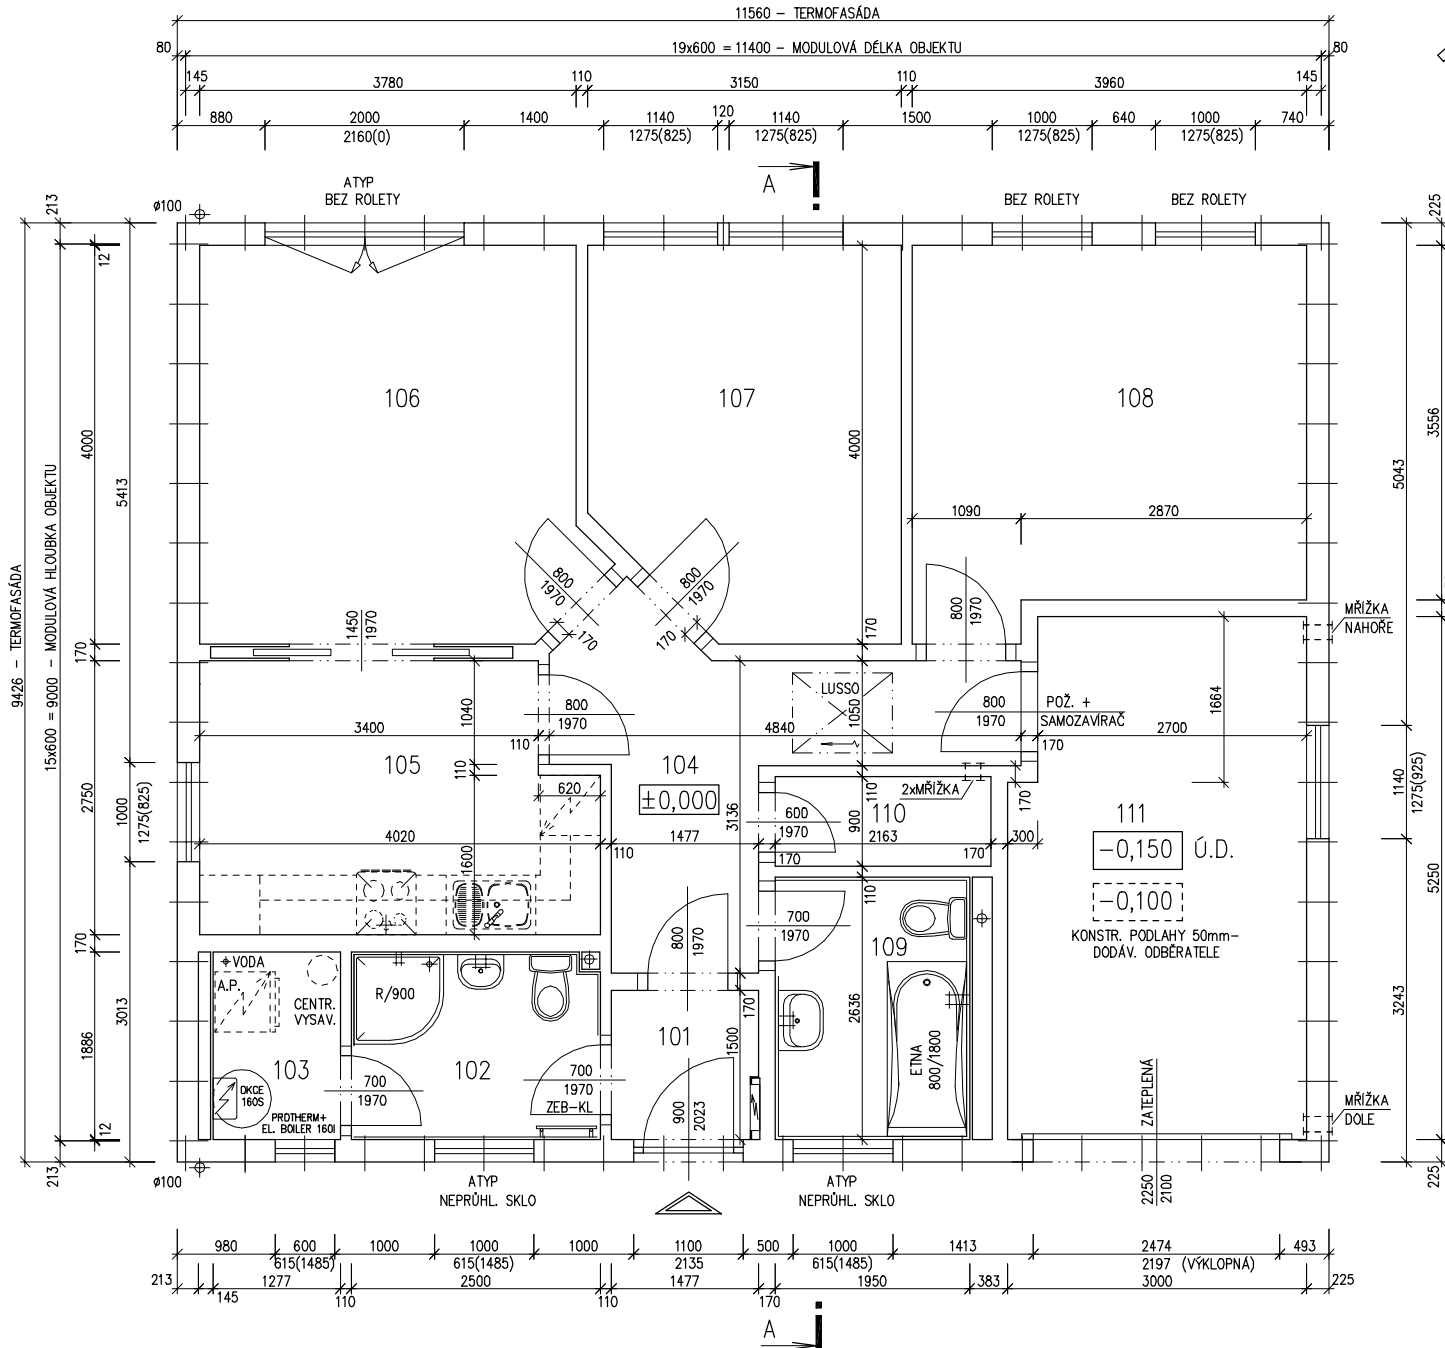

1. ZMĚNA 11/2007

Zpracovatel

Projekt

Datum: 10/2007

Číslo HS: 34 225




RODINNÝ DOMEK

**LARGO Line 92/25° + 3M**

(RD BEZ PODSKLEPENÍ)


ŘEZ A-A

M 1:50

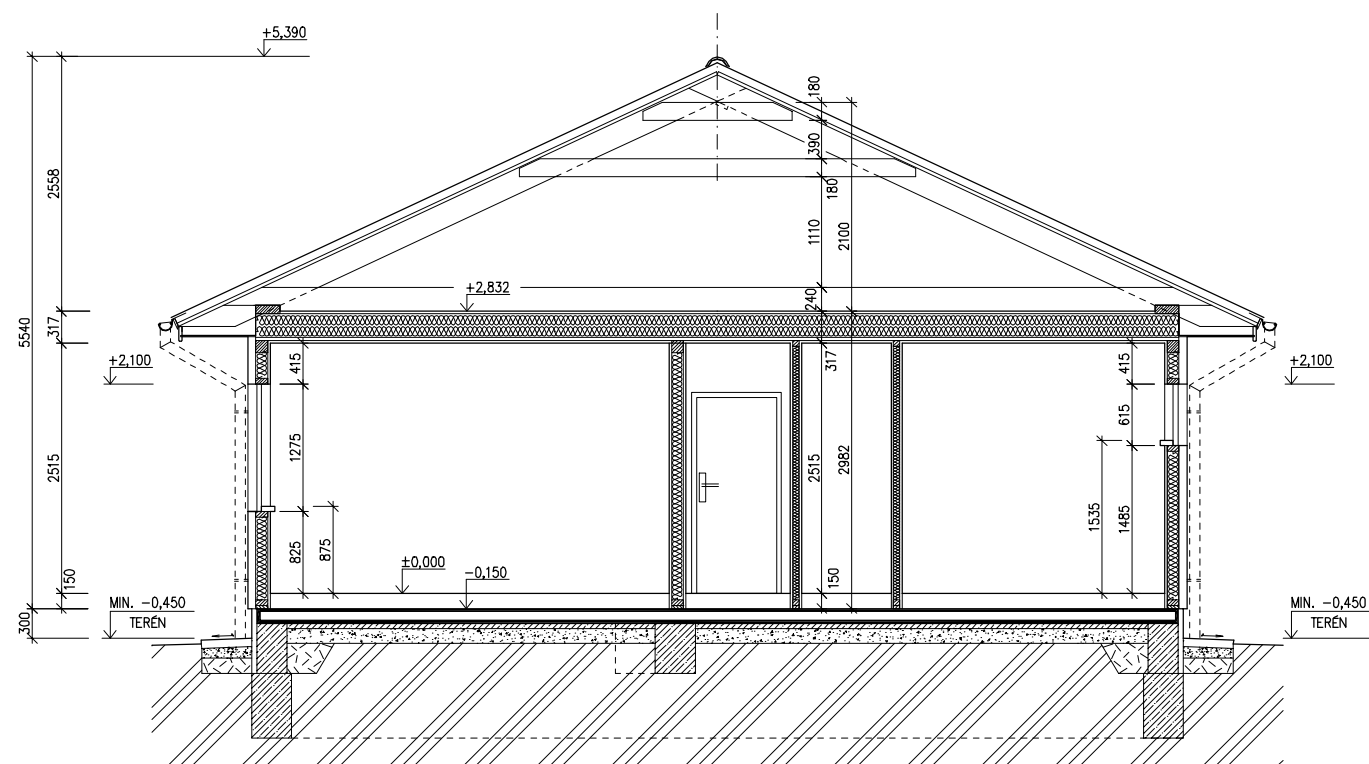

SPODNÍ STAVBA  
DODÁVKA ODBĚRATELE

## LEGENDA MATERIÁLU

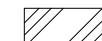

ROSTLÝ TERÉN



ŠTĚRKOVÝ NÁSYP



ZÁSYP




ŽELEZOBETON



PROSTÝ BETON



DŘEVO

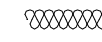

TEPELNÁ IZOLACE

Zpracovatel




Projekt

Datum: 11/2007


Číslo HS: 34 225



POHLED ZAHRADNÍ

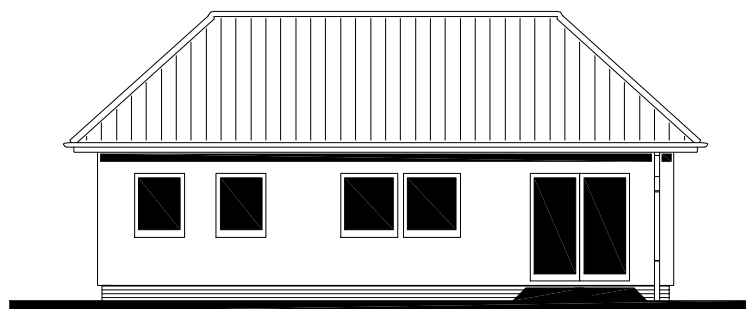


POHLED LEVÝ

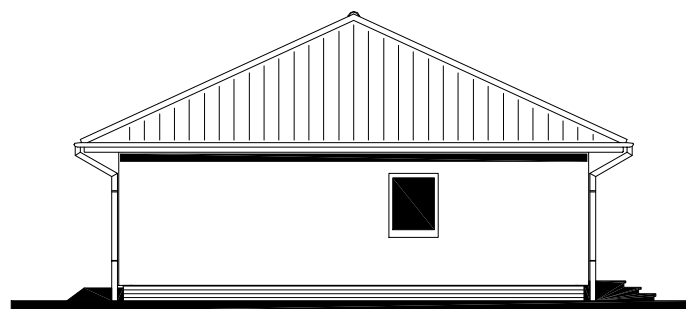


POHLEDY M 1:100

POHLED VSTUPNÍ

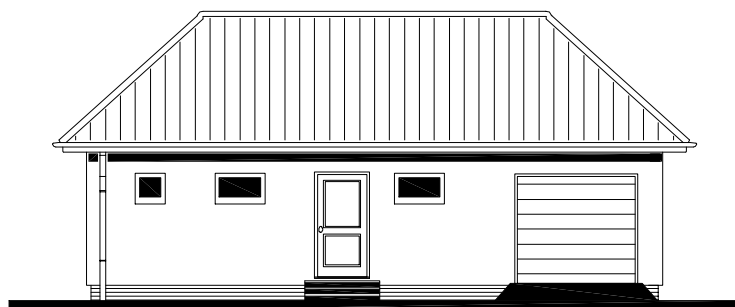

POHLED PRAVÝ

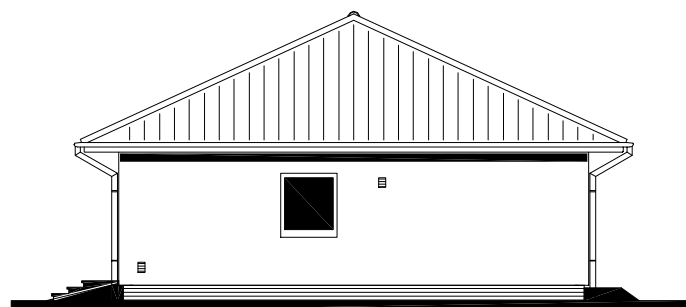

1. ZMĚNA 11/2007

Zpracovatel



Projekt

Datum: 10/2007

Číslo HS: 34 225



## RODINNÝ DOMEK

## LARGO Line 92/25° +3M

(RD BEZ PODSKLEPENÍ)

## PŮDORYS ÚLOŽNÉ DESKY

M 1:50

POZNÁMKA :


|                                             |          |
|---------------------------------------------|----------|
| OBVODOVÉ ROZMĚRY ÚLOŽNÉ DESKY               | +15 mm   |
| (BEZ VNĚJŠÍCH ÚPRAV)                        | : - 0 mm |
| PRÁVOUHLOST STAVBY – DÉLKA DIAGONÁLY        | : +20 mm |
| OSY INSTALAČNÍCH PROSTUPŮ                   | : ±15 mm |
| VODOROVNOST ÚL. DESKY – MAX. VÝŠKOVÝ ROZDÍL | : 15 mm  |
| – MAX. VÝŠKOVÝ ROZDÍL                       |          |
| NA DÉLCE 2,0 m                              | : 8 mm   |

ŘEZ A-A' + DETAILY PROVEDENÍ ÚLOŽNÉ  
DESKY – VIZ VÝKRESY Č. 011a, 012a, 013a.

Z – ZEMNĚNÍ  
POZINK. PÁS TL. MIN. 3mm, MIN. 100mm<sup>2</sup>,  
SMYČKA 25m,  
(DLE ČSN 33 2000-5-54)

HŘEBÍKY OSADÍ PRACOVNÍK RD  
PŘI PŘEJÍMCE ÚLOŽNÉ DESKY

KANALIZACE K1 – K8 (DN 100)

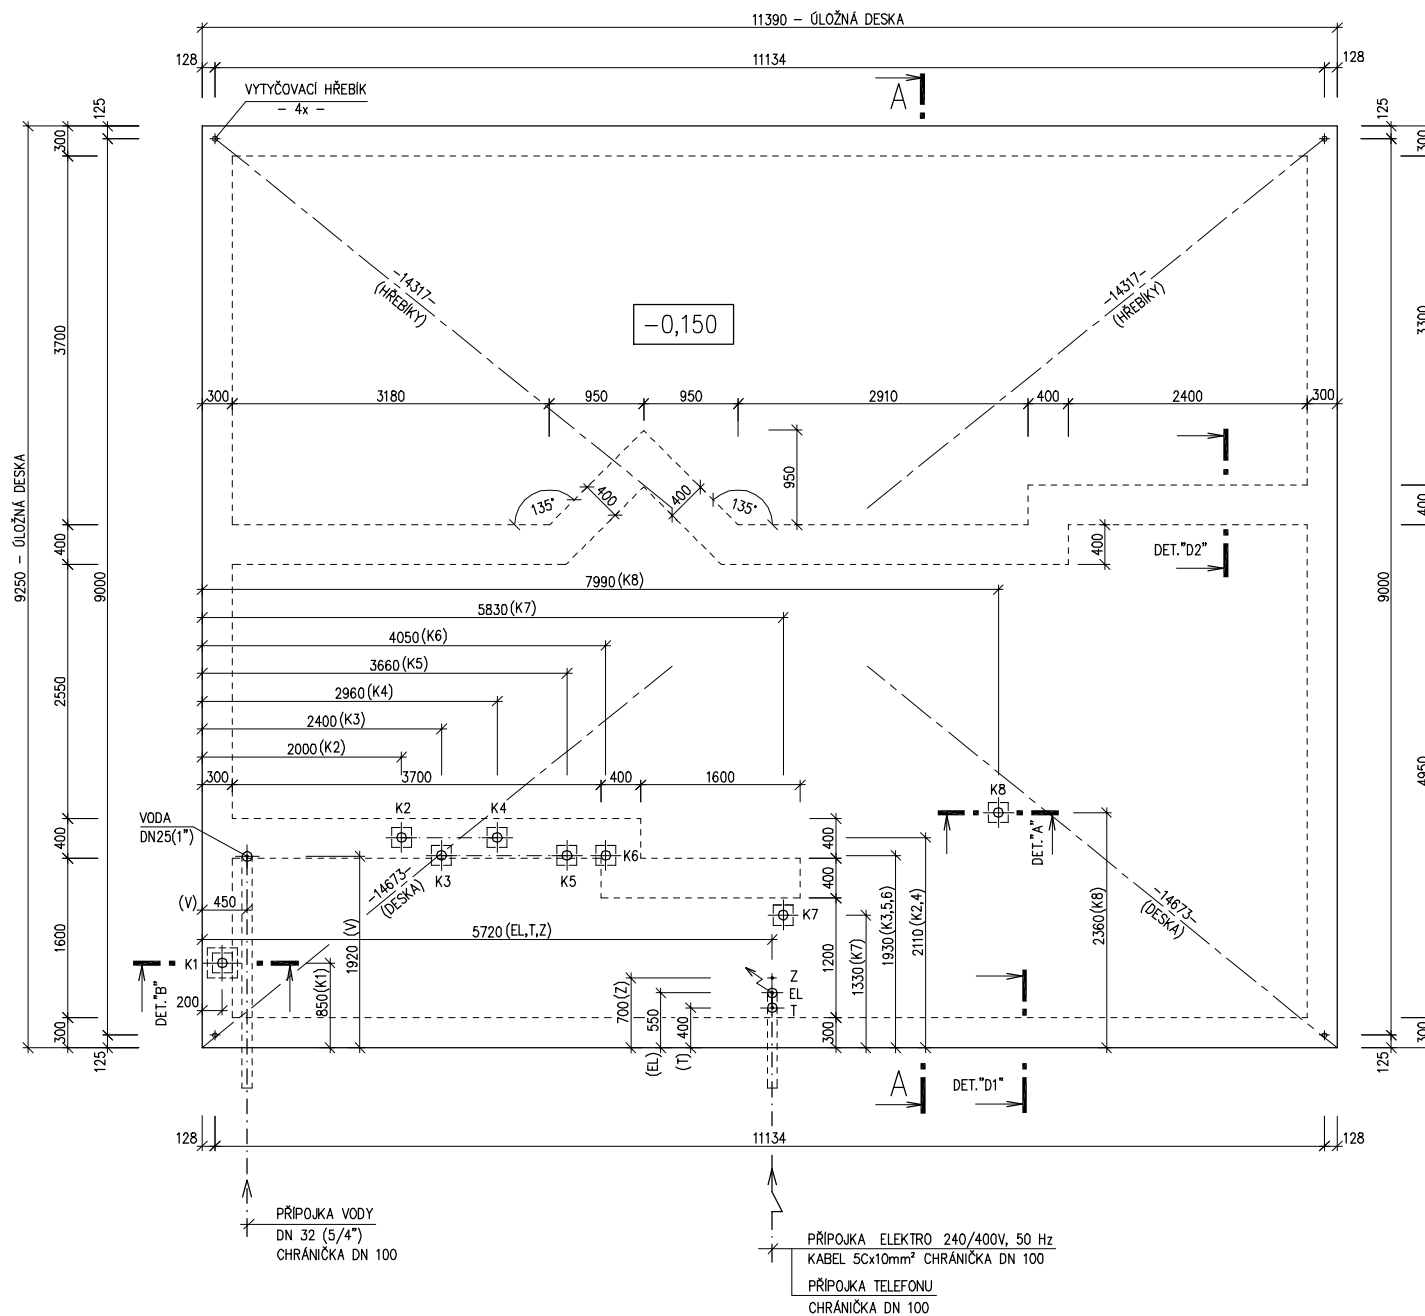

|Zpracovatel



Projekt

Datum: 11/2007

Číslo HS: 34 225