



RODINNÝ DOMEK

LARGO Line 92/25°+4M

(RD BEZ PODSKLEPENÍ)

PŮDORYS PŘÍZEMÍ

M 1:50

POZNÁMKA:

OBKLAD STĚN A PŘÍČEK SÁDROKARTONEM TL.12,5 mm
JE PRO POTŘEBU KÓTOVÁNÍ ZAKROUHLÉN NA 12 mm.

TECHNICKÉ ZMĚNY JSOU VYHAZENY

LEGENDA MÍSTNOSTÍ :

ČÍSLO	ÚČEL MÍSTNOSTI	PLOCHA m ²
101	ZÁDVEŘÍ	3,77
102	CHODBA	11,01
103	KUCHYŇ	15,31
104	OBÝVACÍ POKOJ	20,28
105	DĚTSKÝ POKOJ	17,55
106	LOŽNICE	12,34
107	KOUPELNA	5,78
108	WC	1,90
109	PRACOVNA	7,59
110	TECHNOCKÁ MÍSTNOST	2,24

OBYTNÁ PLOCHA :	57,76
PŘÍSLUŠENSTVÍ :	40,01
UŽITKOVÁ PLOCHA :	97,77
CELKOVÁ PLOCHA (PDLAHOVÁ) :	97,77


MODEL 06

Zpracovatel

Projekt

Datum: 20.6.2007

Číslo HS: 33721

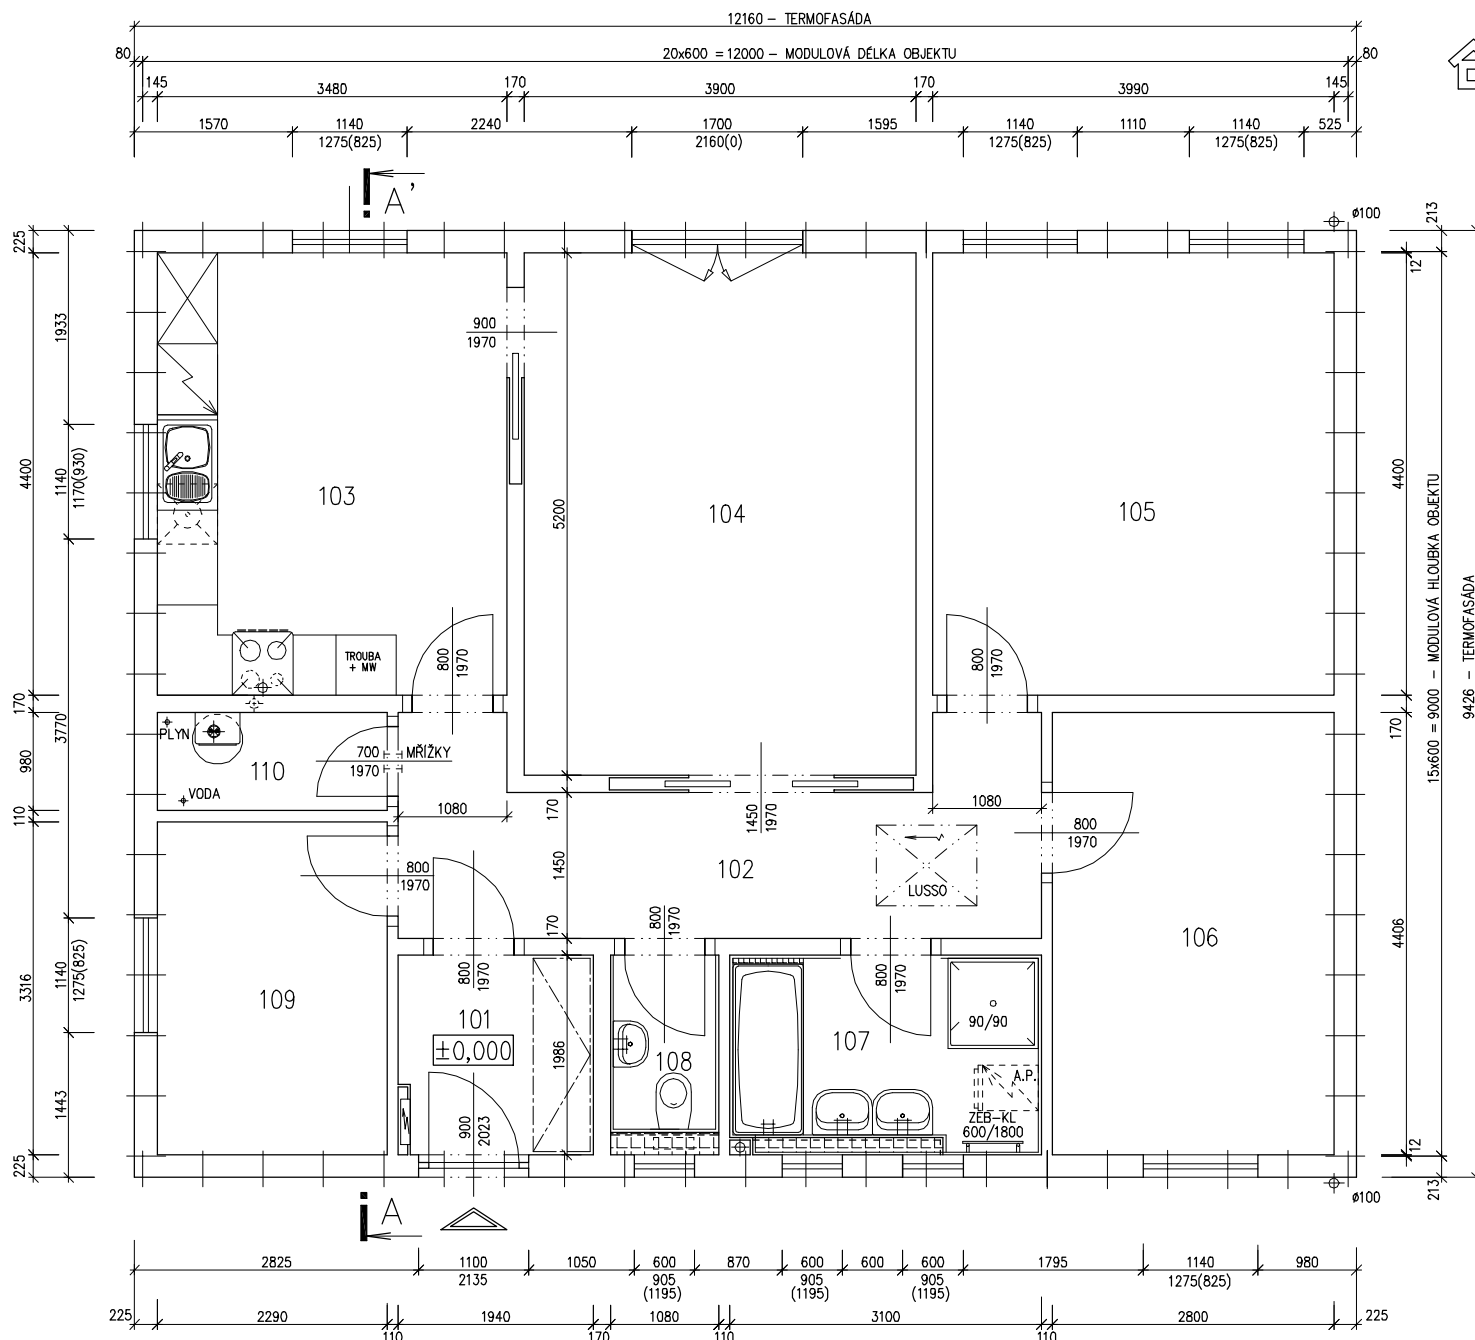




RODINNÝ DOMEK

LARGO Line 92/25°


(RD BEZ PODSKLEPENÍ)

ŘEZ A-A

M 1:50

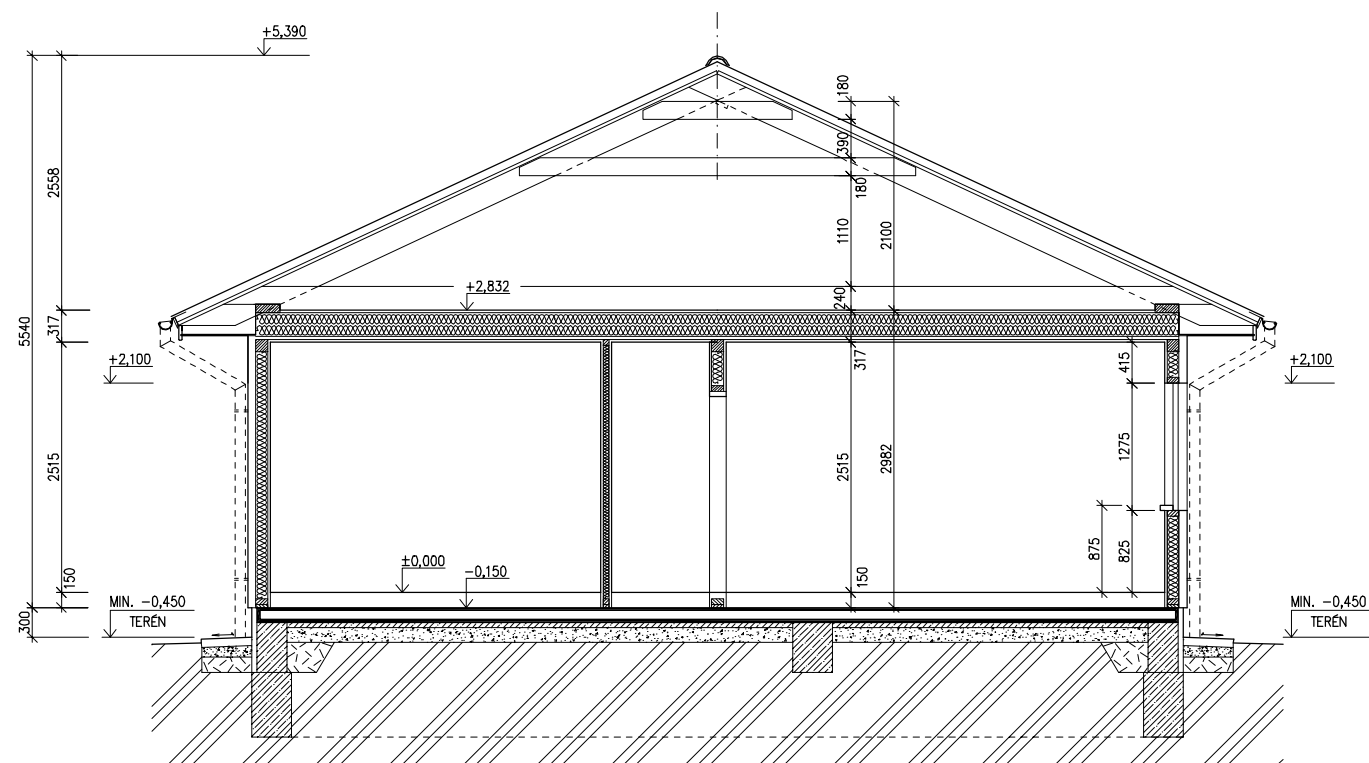

LEGENDA MATERIÁLU

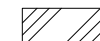


ROSTLÝ TERÉN



ŠTĚRKOVÝ NÁSYP



ZÁSYP

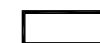

ŽELEZOBETON



PROSTÝ BETON



DŘEVO



TEPELNÁ IZOLACE

SPODNÍ STAVBA
DODÁVKA ODBĚRATELE

MODEL 06

Zpracovatel



Projekt

Datum: 20.6.2007

Číslo HS: 33721

č.v. : 008


RODINNÝ DOMEK




LARGO Line 92/25°+4M

(RD BEZ PODSKLEPENÍ)

POHLED ZAHRADNÍ

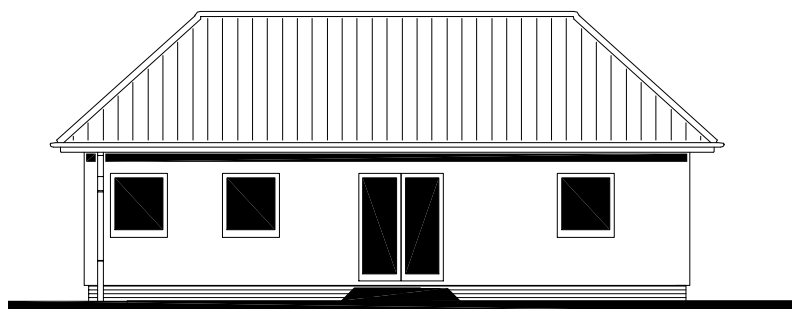


POHLED LEVÝ

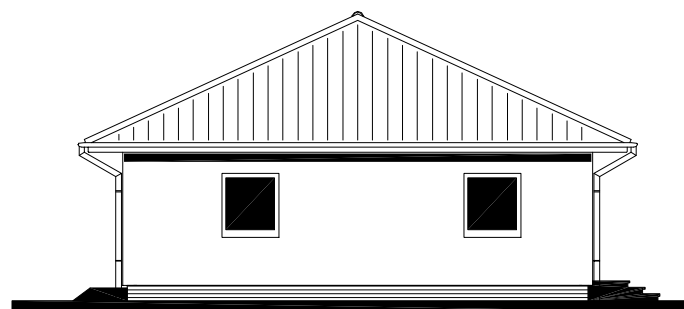


POHLEDY M 1:100

POHLED VSTUPNÍ

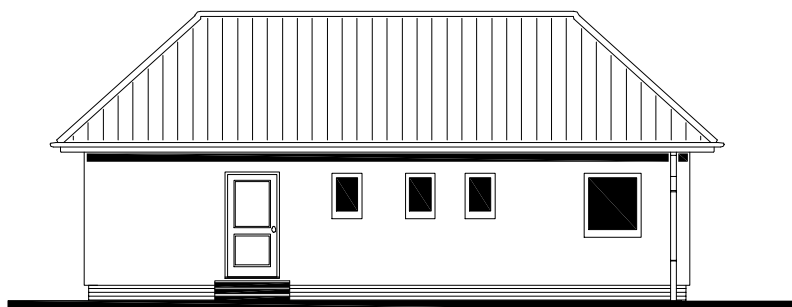

POHLED PRAVÝ

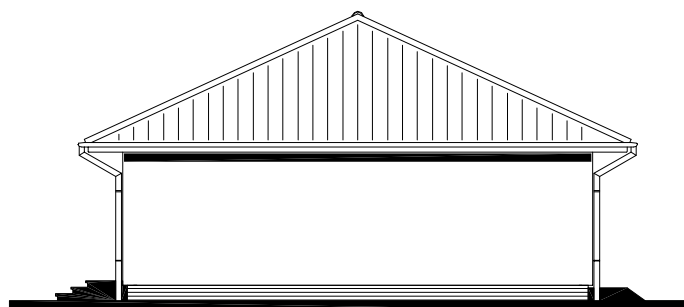

MODEL 06

Zpracovatel



Projekt

Datum: 20.6.2007

Číslo HS: 33721



RODINNÝ DOMEK

LARGO Line 92/25°

(RD BEZ PODSKLEPENÍ)

PŮDORYS ÚLOŽNÉ DESKY

M 1:50

Hřebíky osadí pracovník RD Rýmařov
při přejímce základové desky

POZNÁMKA :


OBVODOVÉ ROZMĚRY ÚLOŽNÉ DESKY	+15 mm
(BEZ VNĚJŠÍCH ÚPRAV)	: - 0 mm
PRAVOÚHLŮST STAVBY - DÉLKA DIAGONÁLY	: +20 mm
OSY INSTALAČNÍCH PROSTUPŮ	: ±15 mm
VODOROVNOST ŮL. DESKY - MAX. VÝŠKOVÝ ROZDÍL	: 15 mm
- MAX. VÝŠKOVÝ ROZDÍL	
NA DÉLCE 2,0 m	: 8 mm

ŘEZ A-A' + DETAILS PROVEDENÍ ÚLOŽNÉ
DESKY - VIZ VÝKRESY Č. 011a, 012a, 013a.

Z - ZEMNĚNÍ
POZINK. PÁS TL. MIN. 3mm, MIN. 100mm²,
SMYČKA 25m,
(DLE ČSN 33 2000-5-54)

VÝVOD PLYNU JE INFORMATIVNÍ - JEHO PROVEDENÍ ŘEŠÍ
DLE MÍSTNÍCH PODMÍNEK PROJEKTANT ODBĚRATELE

KANALIZACE K1 - K7 (DN 100)

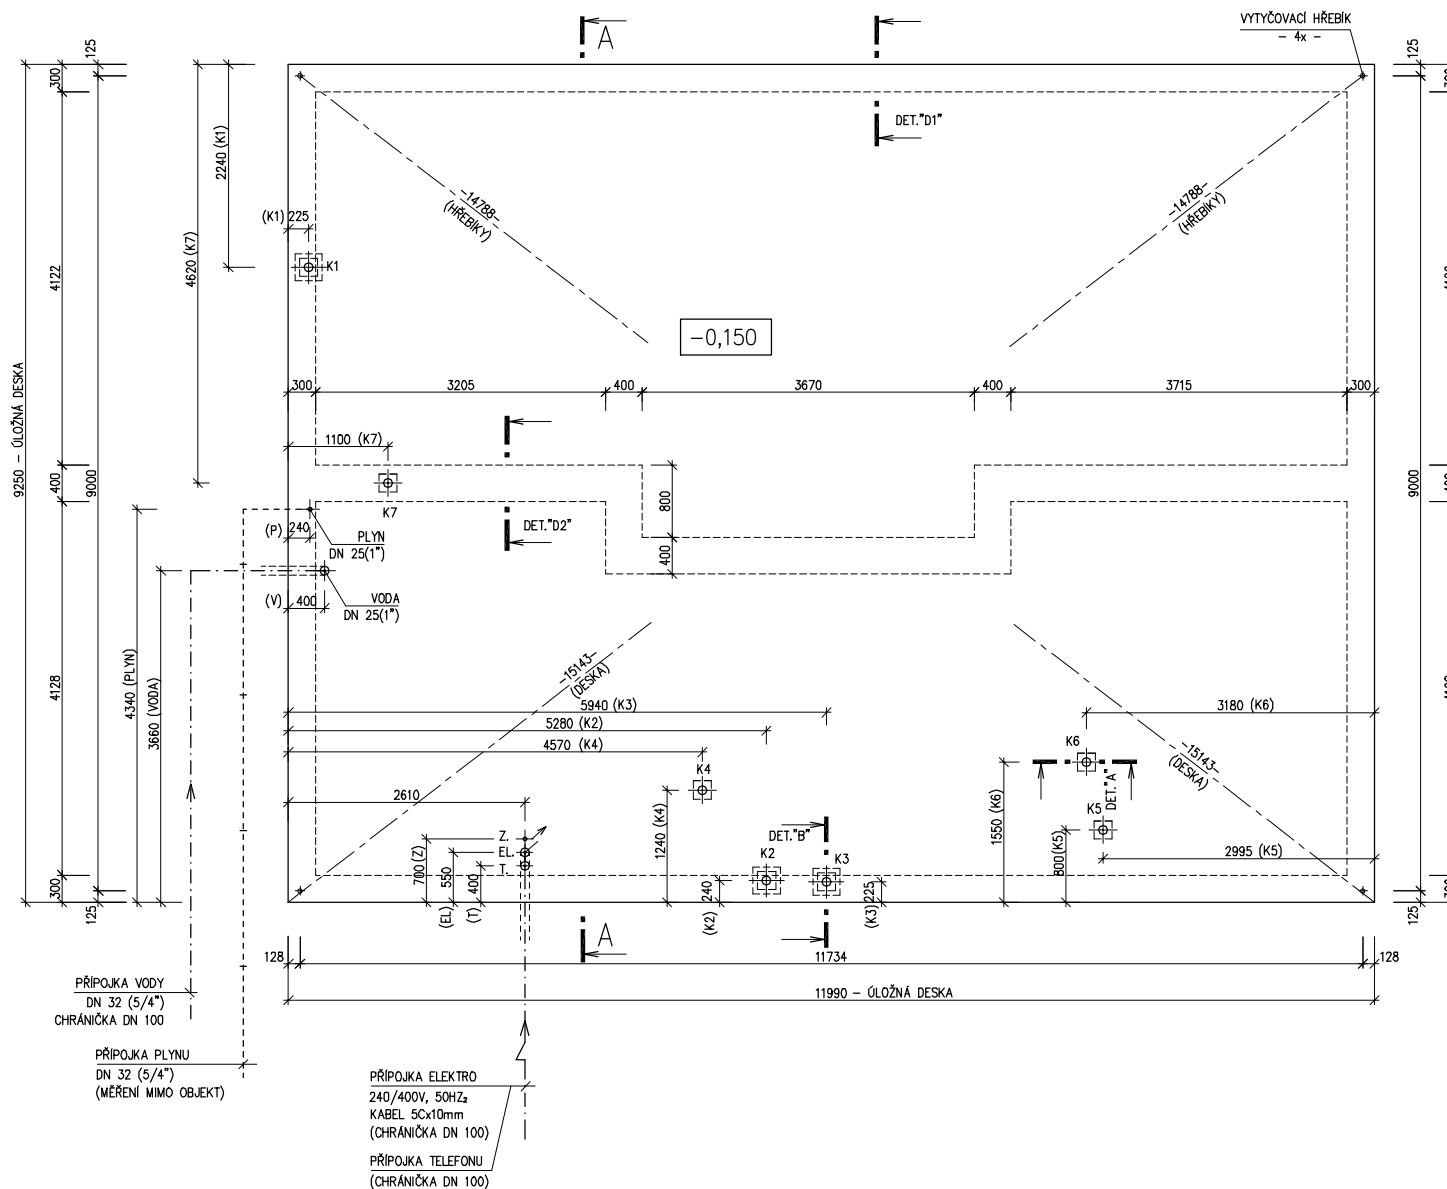

MODEL 06

Zpracovatel



Projekt

Datum: 20.6.2007

Číslo HS: 33721